

Władysławowo dnia 15.06.2018

## ZAPYTANIE OFERTOWE

### na opracowanie dokumentacji projektowej na budowę sieci wodociągowej w ulicy niemianowanej bocznej od ul. Mickiewicza w Jastarni

Prosimy o zapoznanie się przedstawionym opisem i przedstawienie oferty cenowej na wykonanie dokumentacji projektu budowlanego i wykonawczego, kosztorysu inwestorskiego, przedmiaru robót, specyfikacji technicznej, wraz z uzyskaniem map, uzgodnień i decyzji, w tym decyzji o pozwoleniu na budowę lub zgłoszenia, niezbędnych do realizacji inwestycji polegającej na:

*- budowie sieci wodociągowej 110 PE długości około 100mb.  
w tym przejście pod drogą wojewódzka nr 216 ( ul. Mickiewicza )*

*Teren inwestycji miasto Jastarnia  
działka nr 51 karta mapy 15 stanowiącej pas drogowy drogi wojewódzkiej nr 216  
ul. Mickiewicza  
działka nr 160 karta mapy 15 i działka nr 39 karta mapy 16 stanowiące ulicę  
niemianowaną boczną od ul. Mickiewicza w Jastarni*

*Na terenie inwestycji obowiązuje miejscowy plan zagospodarowania przestrzennego.*

*Określa się termin realizacji zadania 10 miesięcy od dnia podpisania umowy .*

w załączeniu :

1. Mapa wskazującą orientacyjne miejsce lokalizacji planowanej inwestycji


Prosimy o przesłanie swojej oferty na adres e.mail [ekowik@ekowik.com.pl](mailto:ekowik@ekowik.com.pl)

w terminie do dnia 22.06.2018r. do godziny 13.00

PREZES ZARZĄDU

*inż. Rafał Nowicki*

Załącznik przedstawiający orientacyjną lokalizację sieci wodociągowej

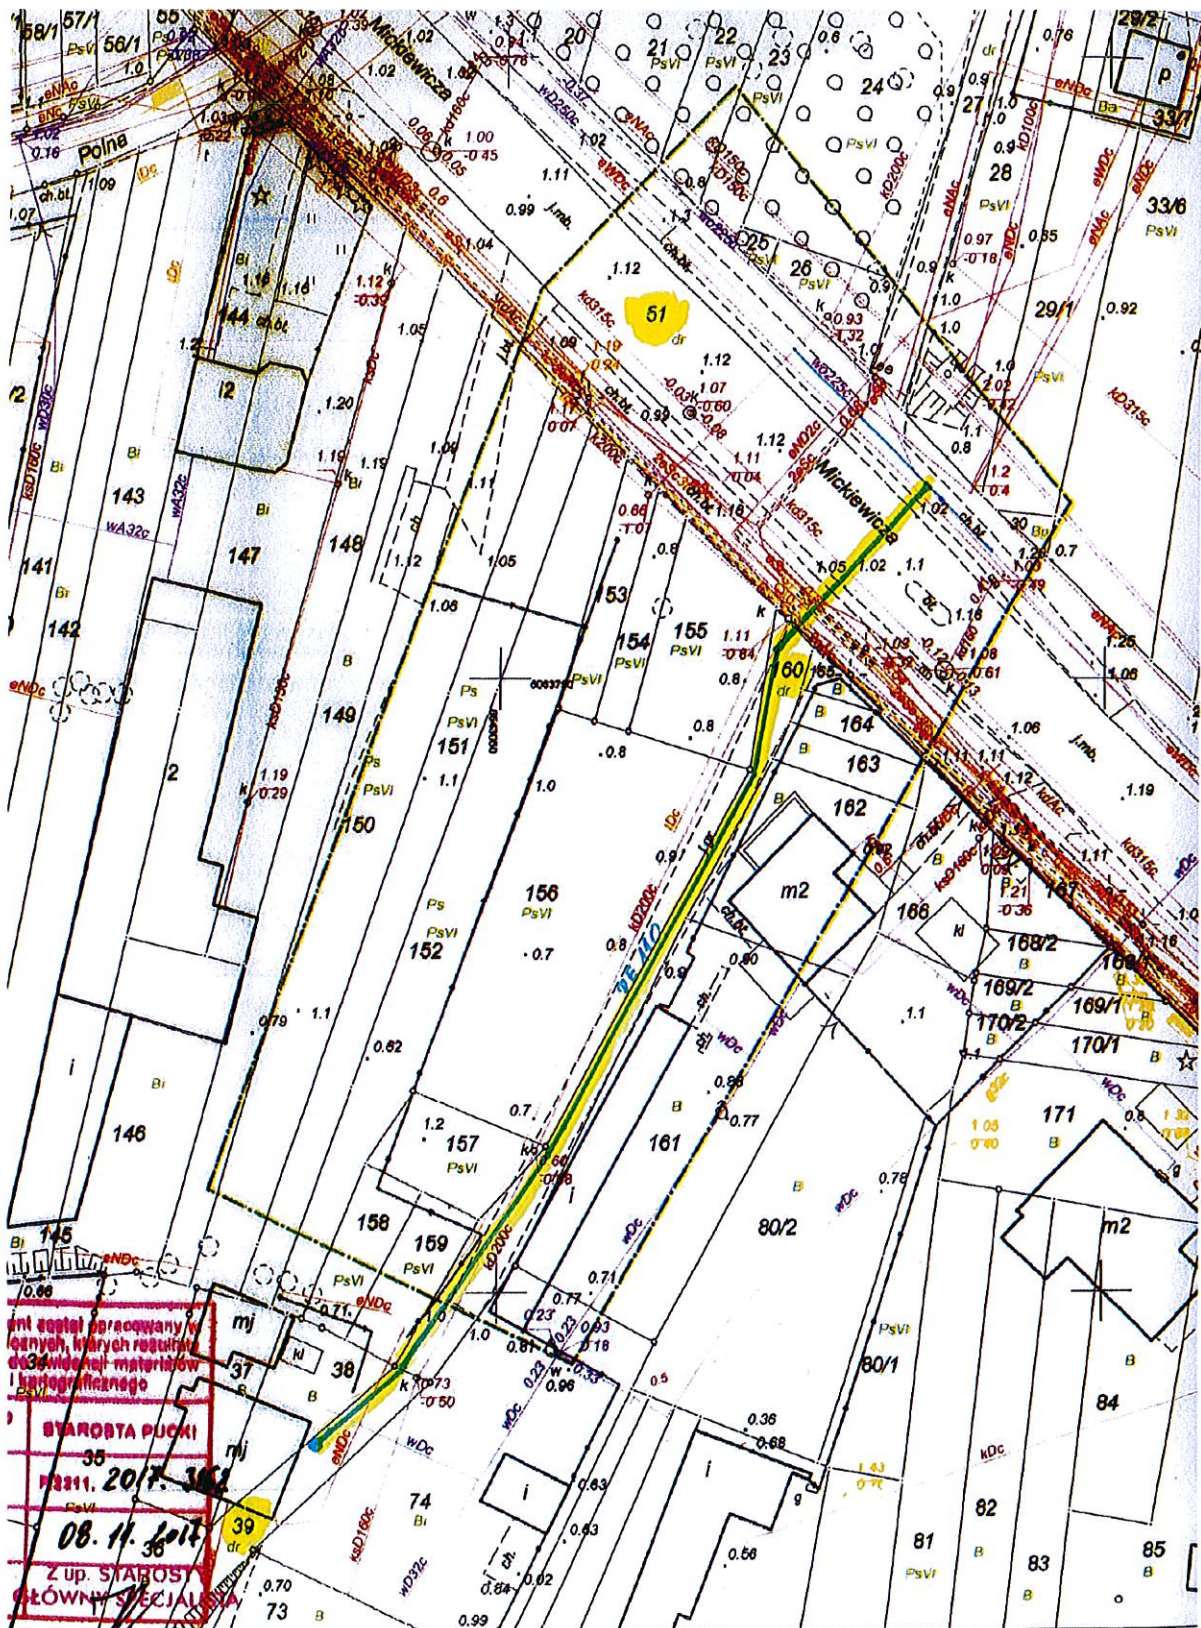

inż. Leszek Ziemniak

ORIENTACYJNA LOKALIZACJA  
SIECI WODOCIĄGOWEJ,  
PRĘDKOŚĆ ≈ 100 m/s.

ck