


A
A103

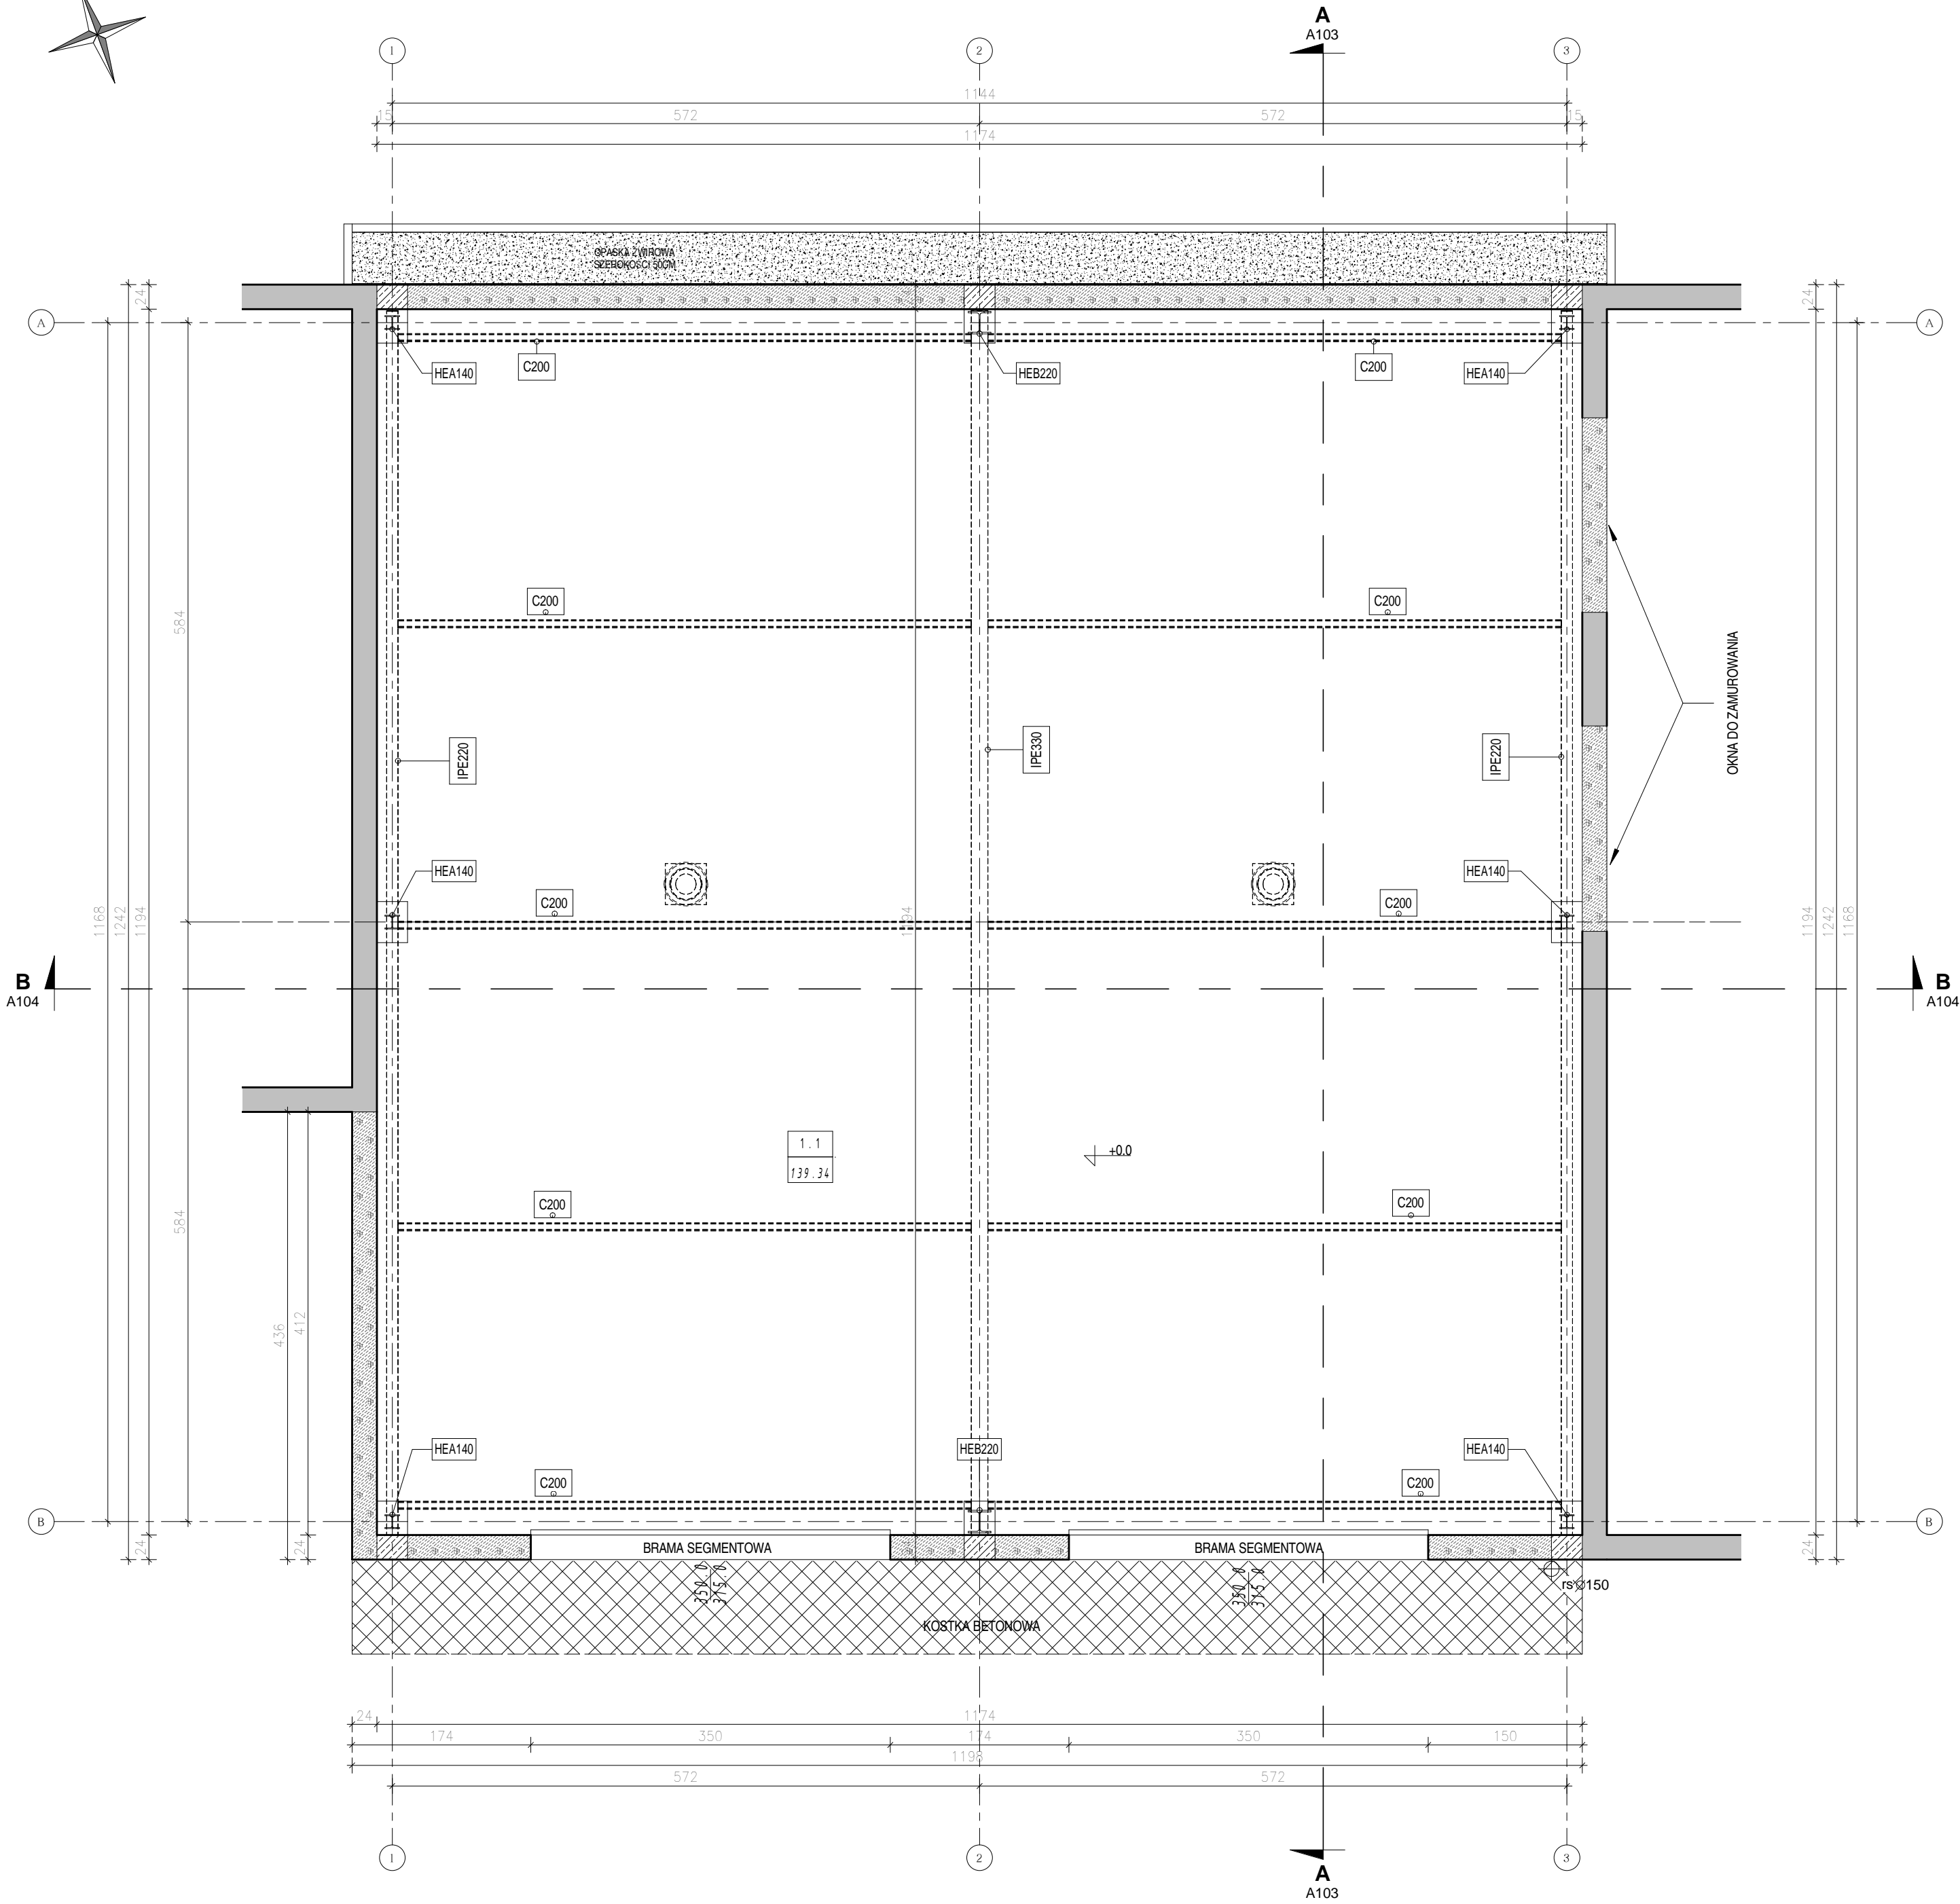

RZUT POZIOM 0

Zestawienie pomieszczeń parteru			
Numer	Nazwa	Posadzka	Powierzchnia
1.1	Garaż	beton	139.34 m ²
			139.34 m ²

UWAGA:

- Rysunek rozpatrywać razem z projektem konstrukcyjnym
- Wszystkie elementy konstrukcyjne wykonać zgodnie z projektem konstrukcyjnym
- Wszystkie użyte materiały budowlane i wykończeniowe powinny posiadać atest ITB
- Roboty budowlane i rzemieślnicze należy wykonać zgodnie z zasadami sztuki budowlanej i normami pod nadzorem osób uprawnionych
- Wykonanie instalacji elektrycznej należy zlecić uprawnionym firmom
- Przed zamówieniem bram należy sprawdzić wymiary otworów w ścianach

projekt: HALA GARAZOWA
84-120 Władysławowo ul. Droga Chłapowska 21
inwestor: MPWIK "EKOWIK: SP. Z O.O.
84-120 Władysławowo ul. Droga Chłapowska 21

etap:	PROJEKT BUDOWLANY	nazwa rysunku:	RZUT POZIOM 0
branża:	ARCHITEKTURA	data:	01/2017
skala:	1 : 50	nr rysunku:	A101
nazwa pliku cad: C:\Users\Kasia\Desktop\A_EKOWIK GARAZ\R 2017 01 EKOWIK.rvt			

projektant:
mgr inż. arch. Katarzyna Wroś-Słata
upr. bud. w spec. architekt. do proj. bez ograniczeń
Nr 55/POKK/IV/2014, Członek POIA RP nr PO-1342

podpis

sprawdzenie:
mgr inż. arch. Bogdan Marszał
upr. bud. do proj. bez ograniczeń w spec. architekt.
nr upr. 5180/Gd/92, nr na liście POIA: PO-0297

podpis